
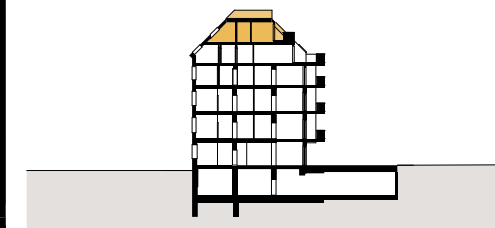


Schnitt

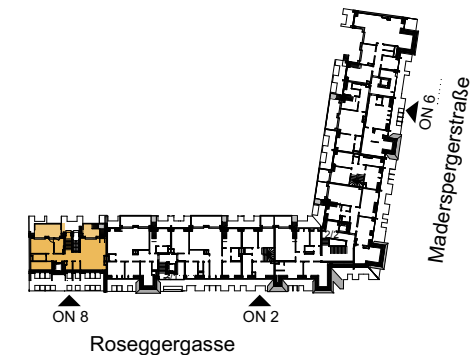

Top 8/10

2. DACHGESCHOSS 3 ZIMMER

Wohnnutzfläche ca. 105,51 m²




Balkon/Terrasse ca. 90,82 m²

Einlagerungsraum ca. 5,58 m²

Raumhöhe ca. 2,52 m

Raumhöhe bei AD ca. 2,30 m

(wenn nicht anders angegeben)

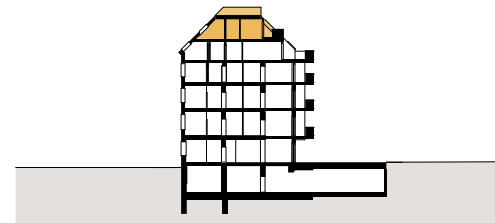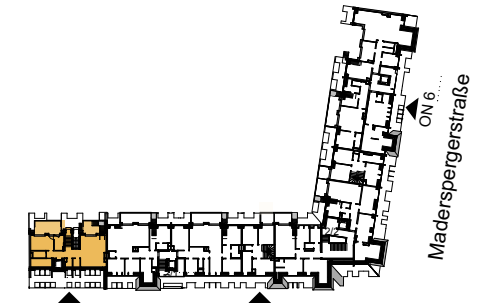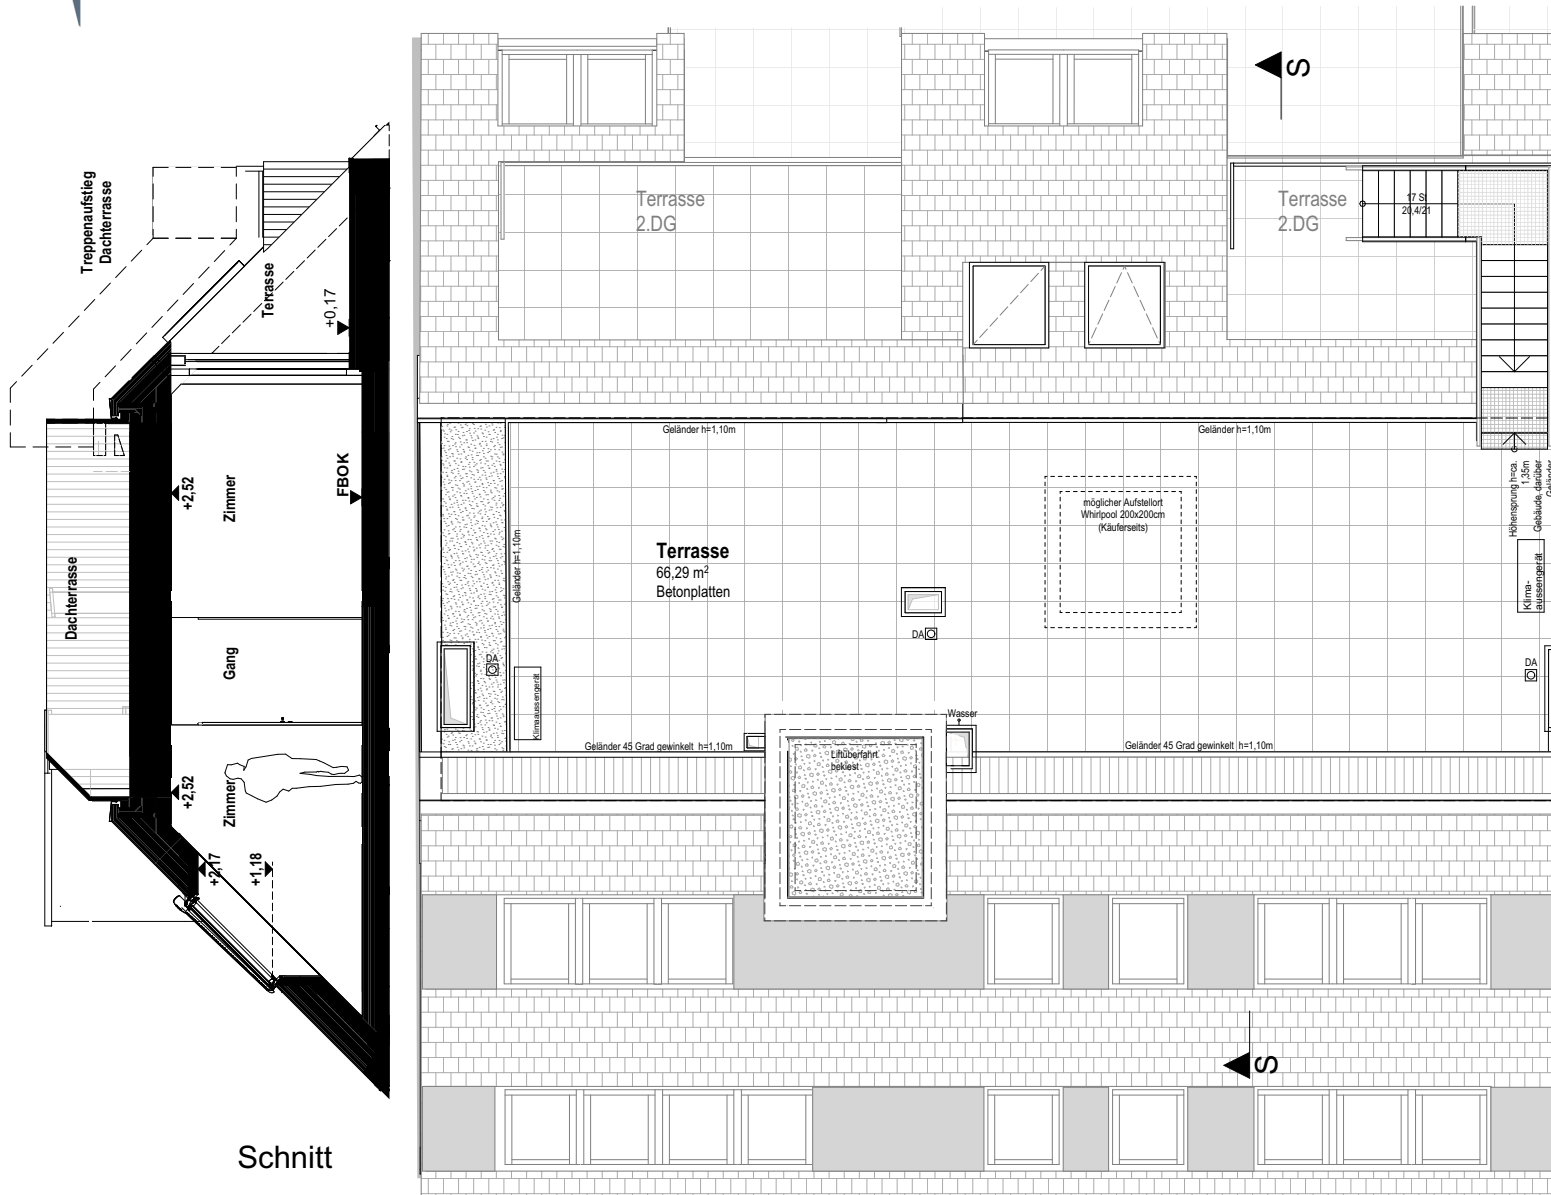

Top 8/10 Terrasse

DACHDRAUFSICHT 3 ZIMMER

Wohnnutzfläche	ca. 105,51 m ²
Balkon/Terrasse	ca. 90,82 m ²
Einlagerungsraum	ca. 5,58 m ²
Raumhöhe	ca. 2,52 m
Raumhöhe bei AD	ca. 2,30 m

(wenn nicht anders angegeben)