

Variante Top 2/1/38 + 39

2. DACHGESCHOSS 6 ZIMMER




Wohnnutzfläche ca. 244,89 m²

Balkon/Terrasse ca. 152,24 m²

Einlagerungsraum ca. 3,38 m²

Raumhöhe ca. 2,54 m

Raumhöhe bei AD ca. 2,40 m
(wenn nicht anders angegeben)

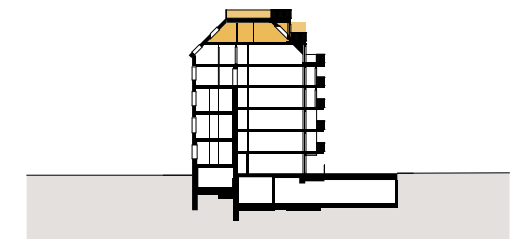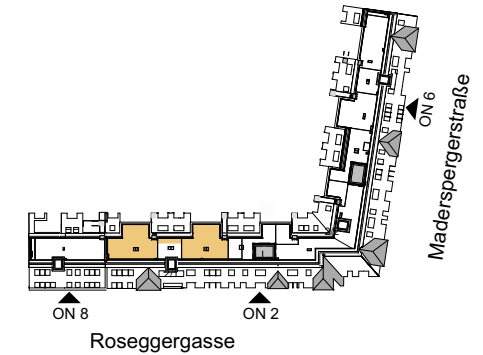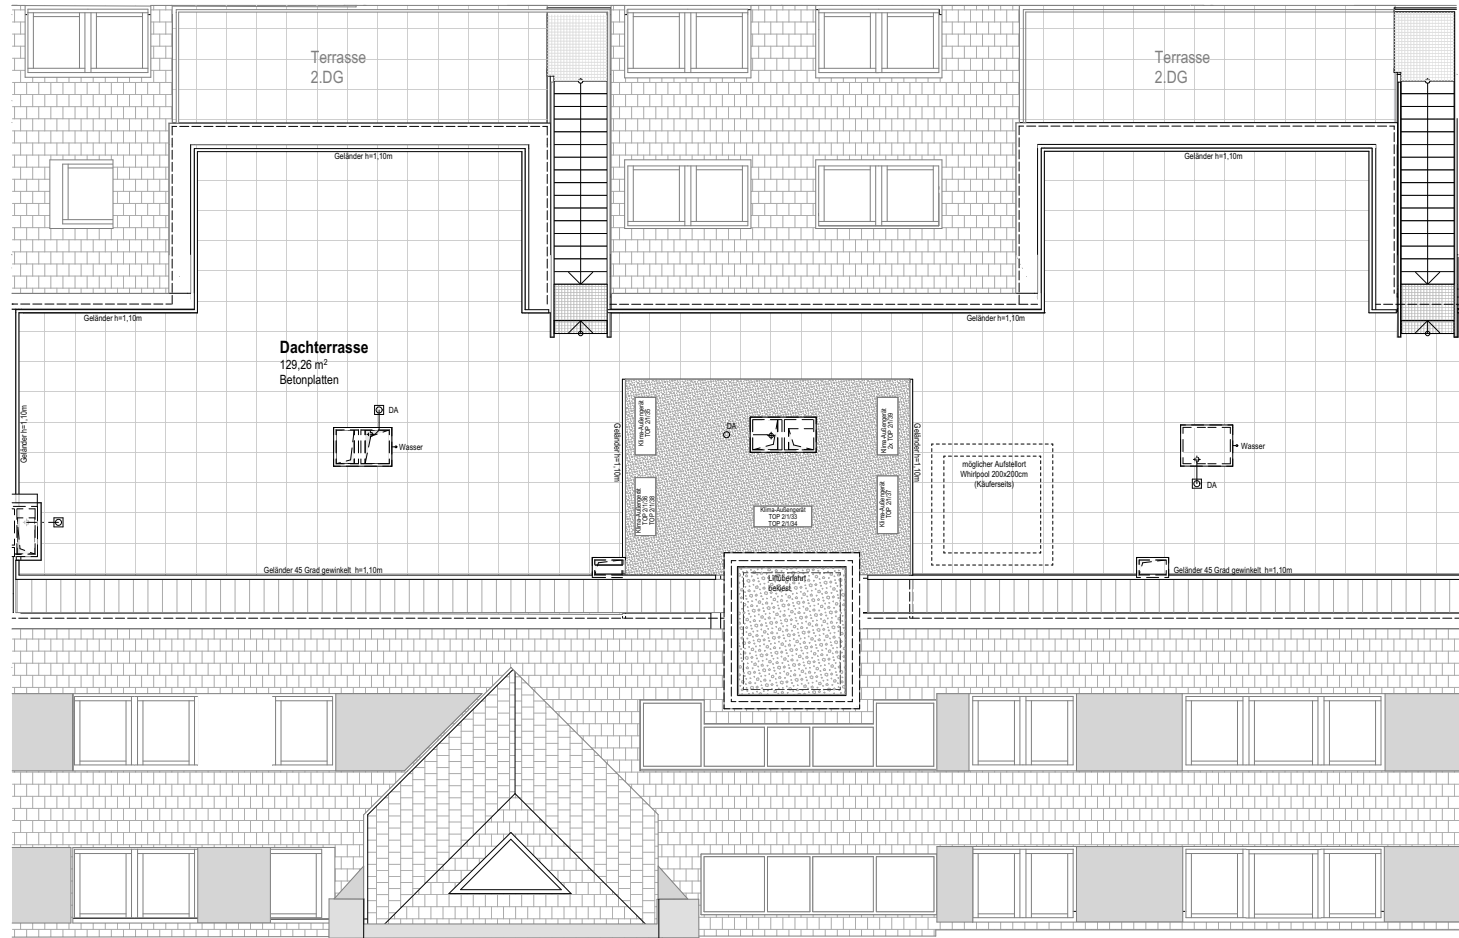

Variante Top 2/1/38+39 Dachterrasse

2.DACHGESCHOSS 6 ZIMMER

Wohnnutzfläche ca. 244,89 m²

Balkon/Terrasse ca. 152,24 m²

Einlagerungsraum ca. 3,38 m²

Raumhöhe ca. 2,54 m

Raumhöhe bei AD ca. 2,40 m

(wenn nicht anders angegeben)